



BRANCHEMENT EN MAISON INDIVIDUELLE AVEC UN COMPTEUR EN REGARD INTERIEUR SUR LE DOMAINE PRIVÉ

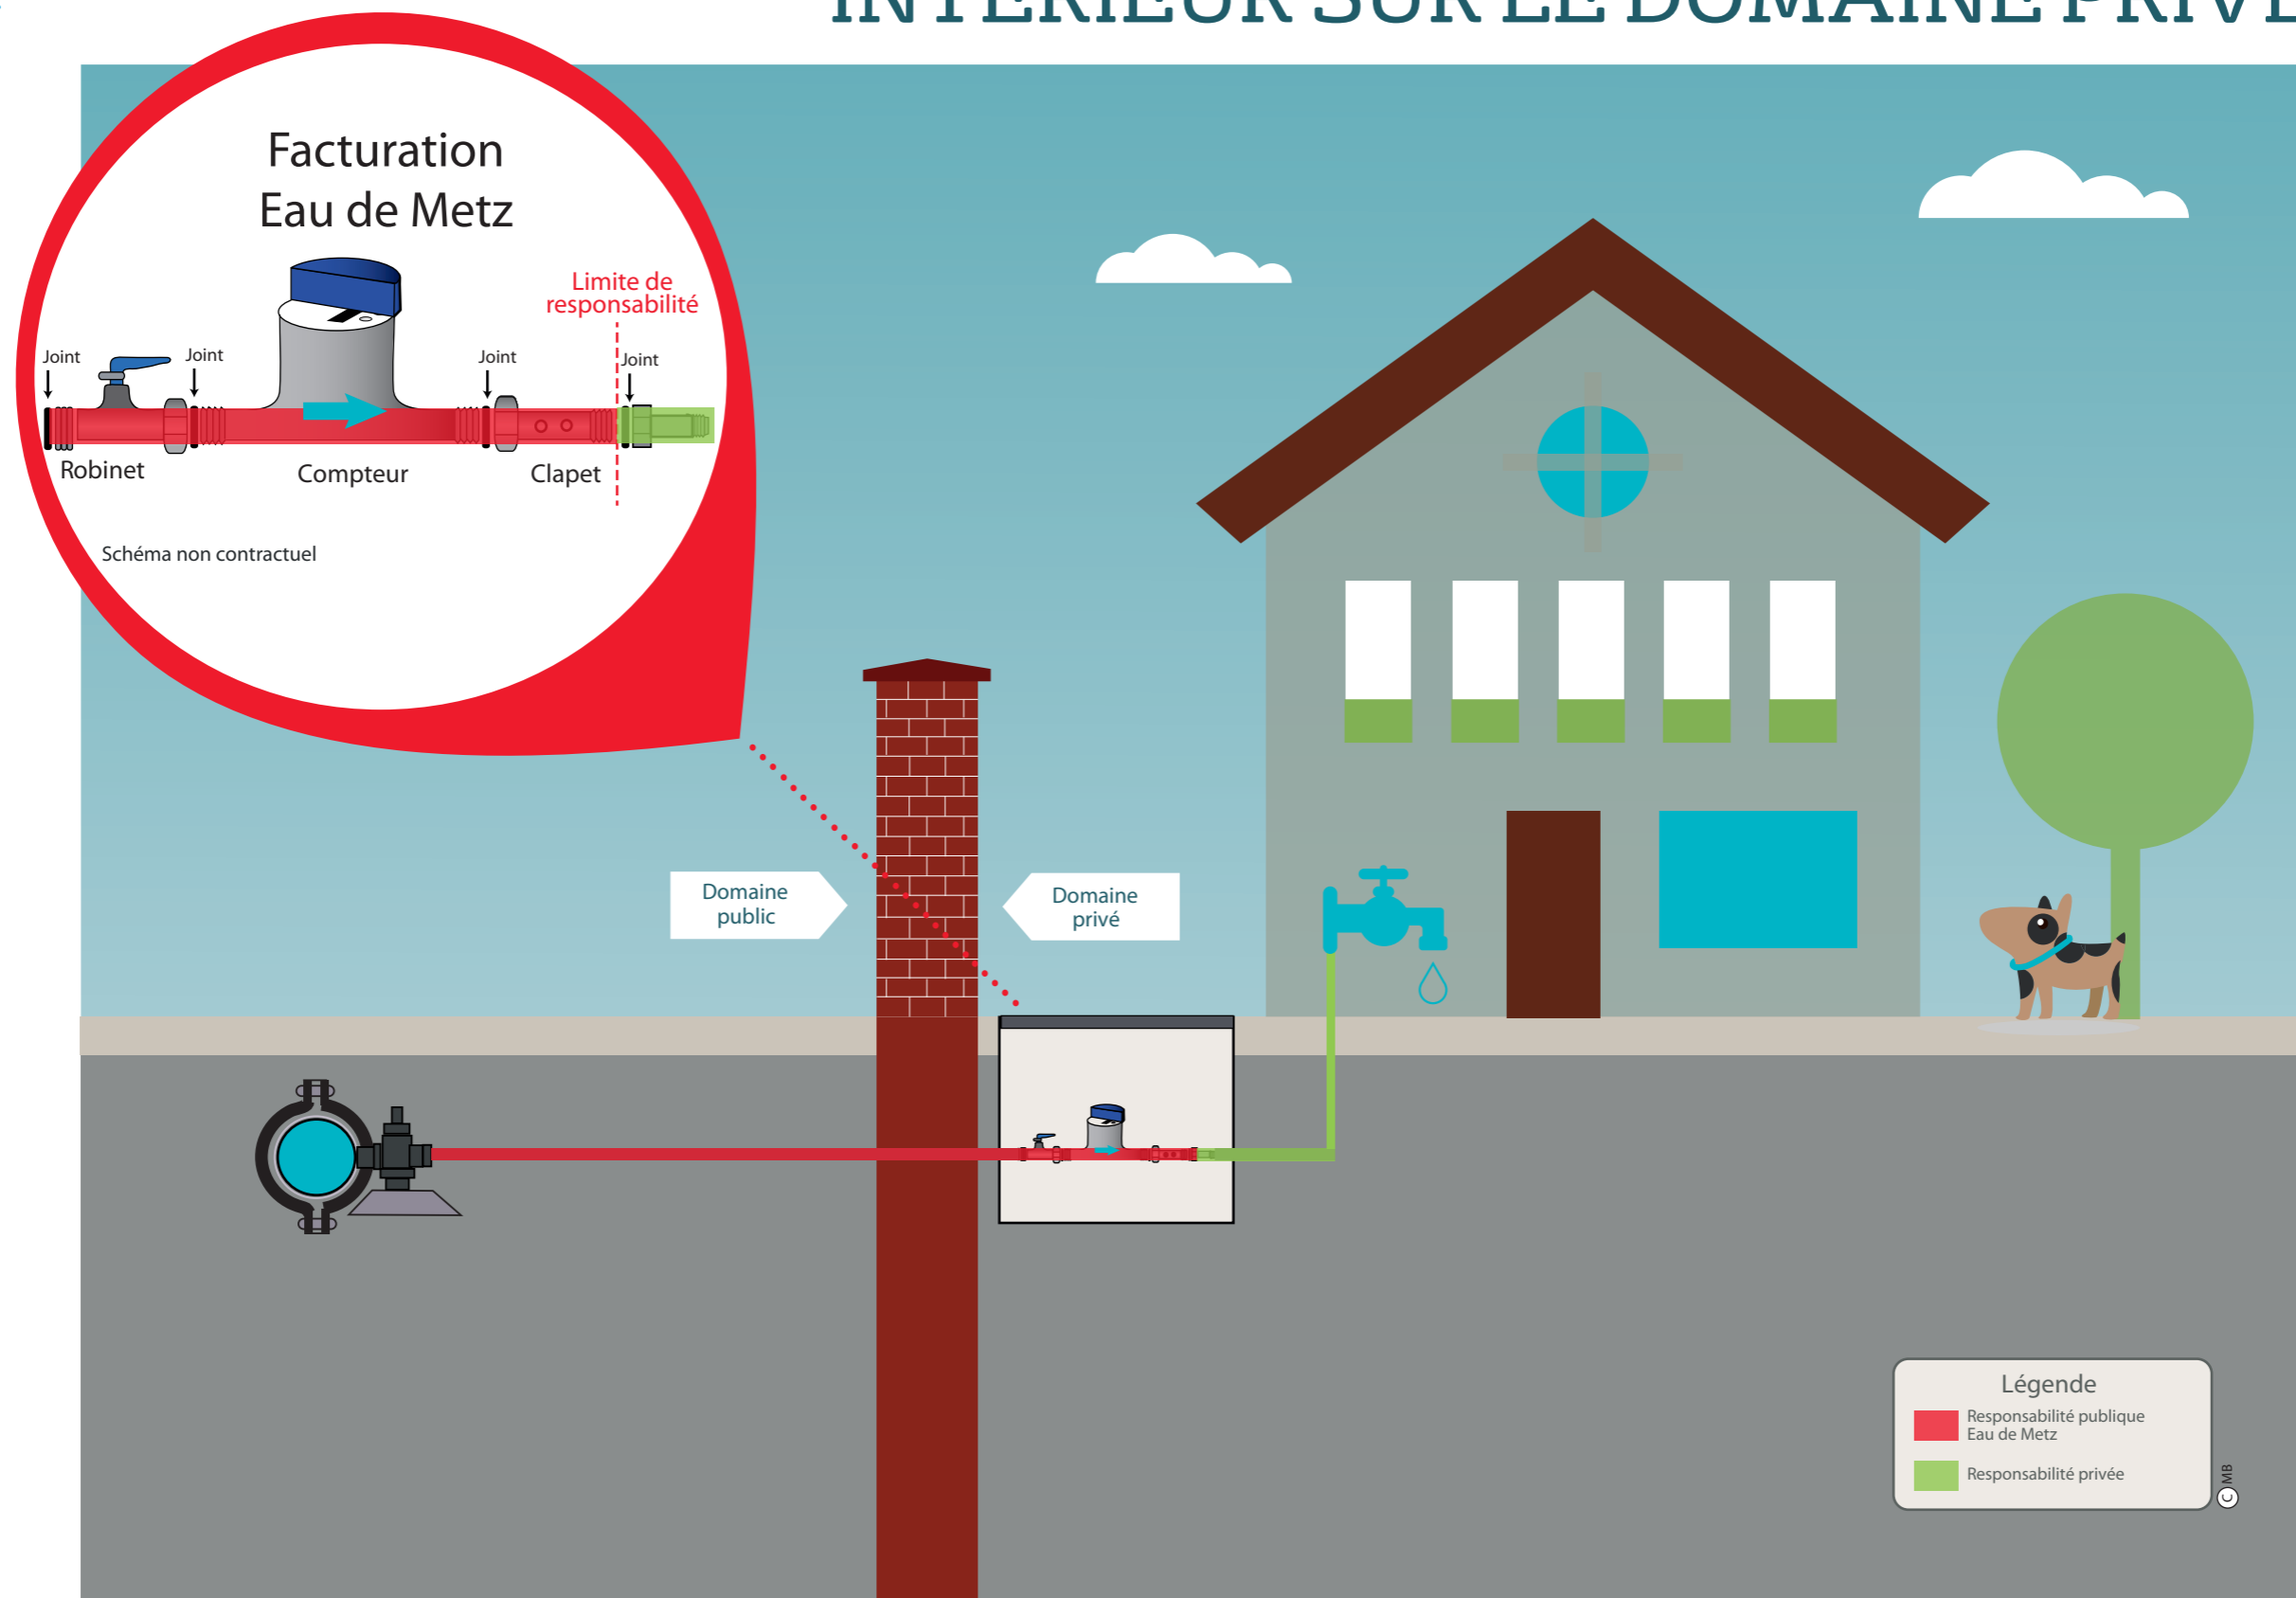


Schéma non contractuel