



BRANCHEMENT EN MAISON INDIVIDUELLE AVEC UN COMPTEUR EN REGARD EXTERIEUR SUR LA VOIE PUBLIQUE

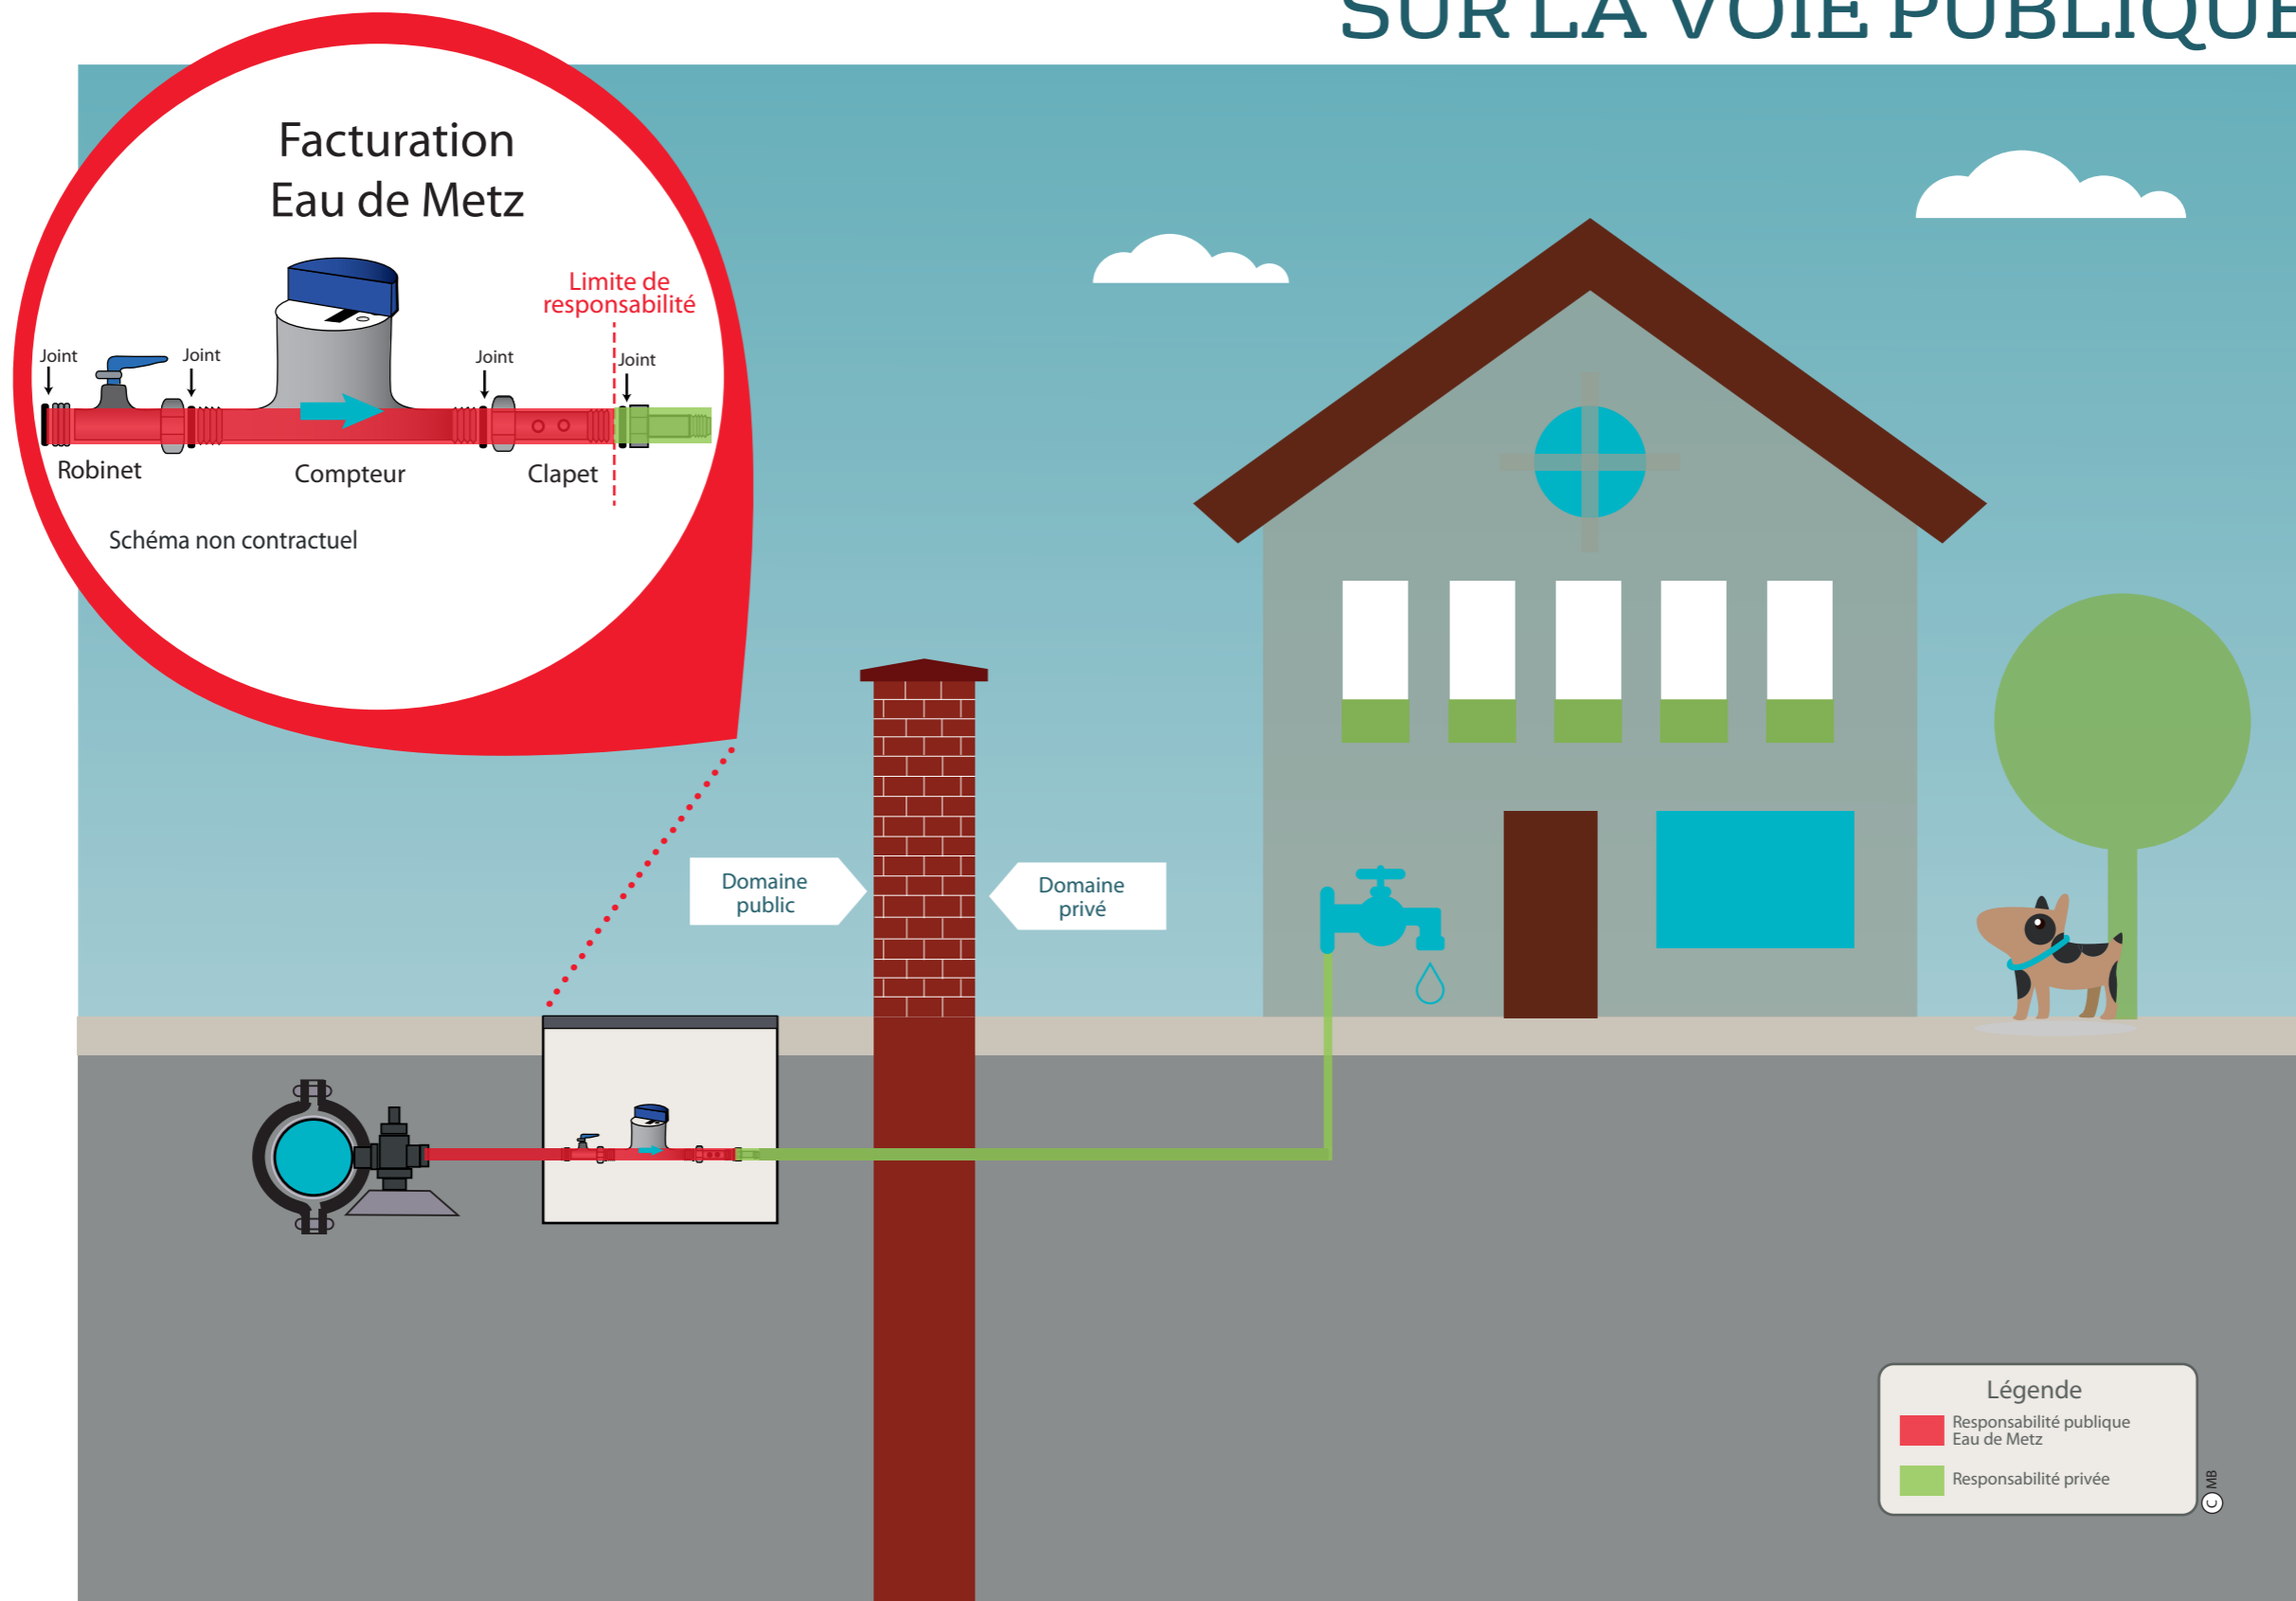


Schéma non contractuel