



BRANCHEMENT EN MAISON INDIVIDUELLE AVEC UN COMPTEUR EN LOGETTE

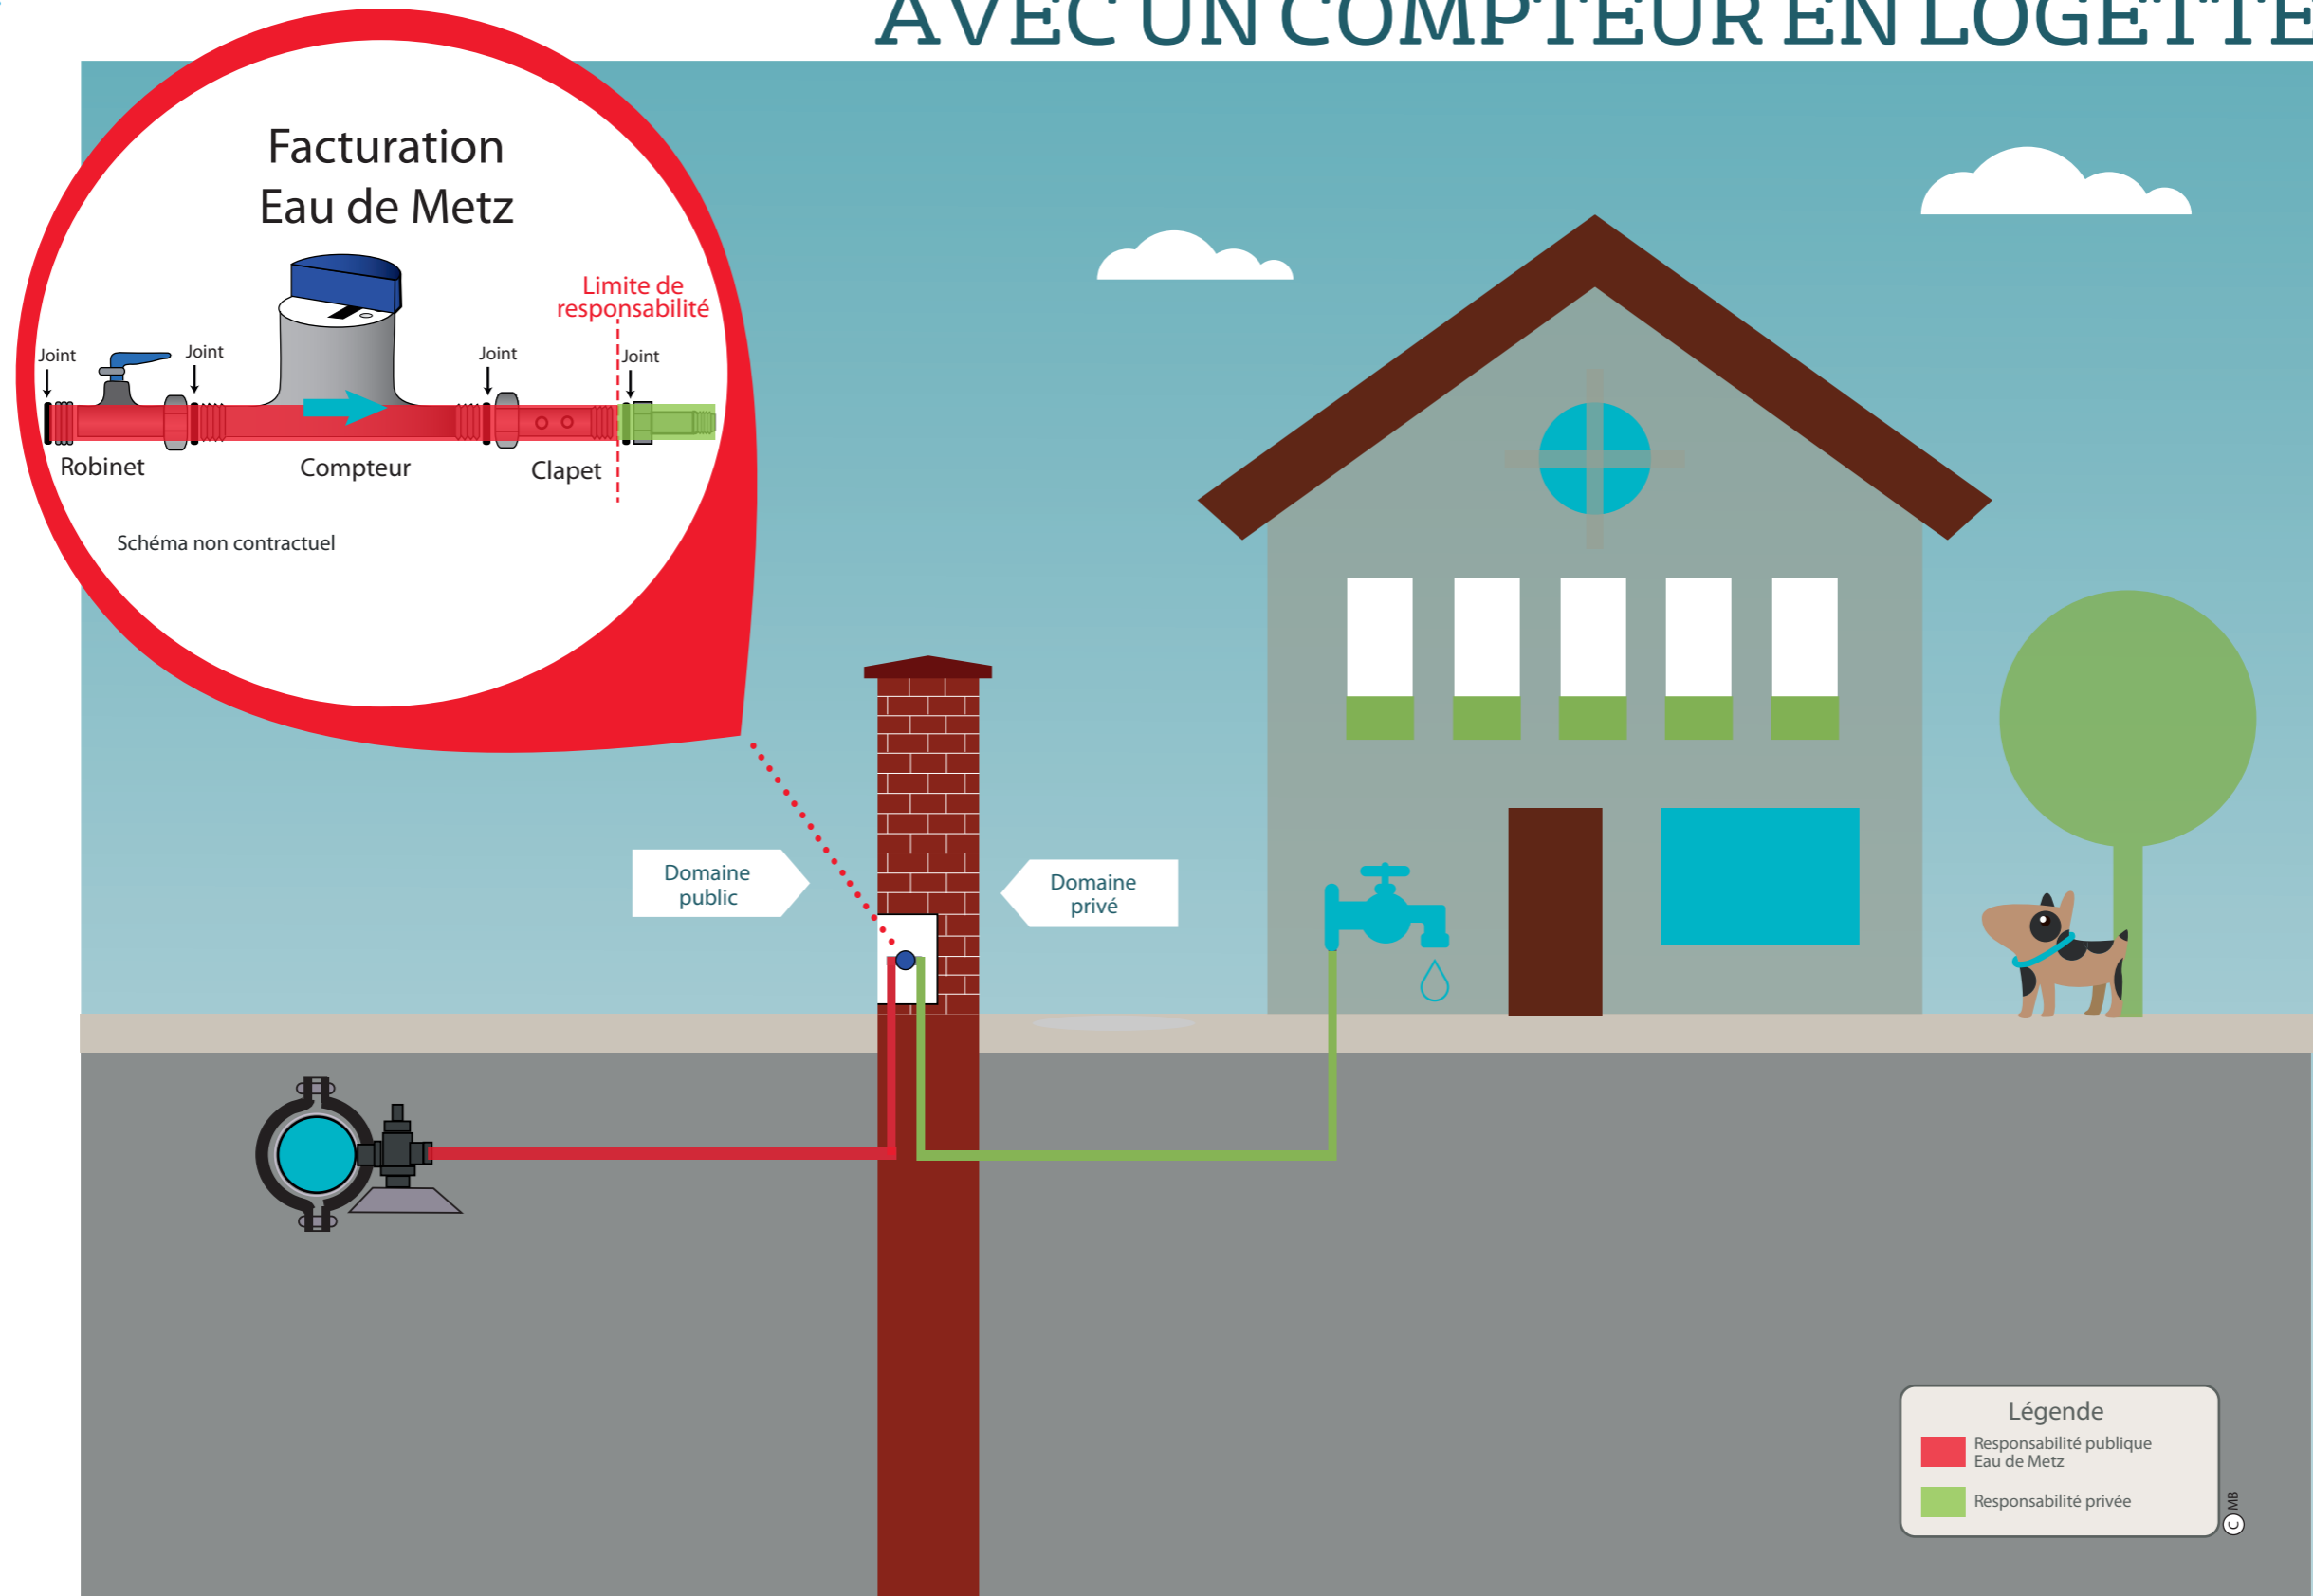


Schéma non contractuel