



BRANCHEMENT EN MAISON INDIVIDUELLE AVEC UN COMPTEUR À L'INTÉRIEUR DU LOGEMENT

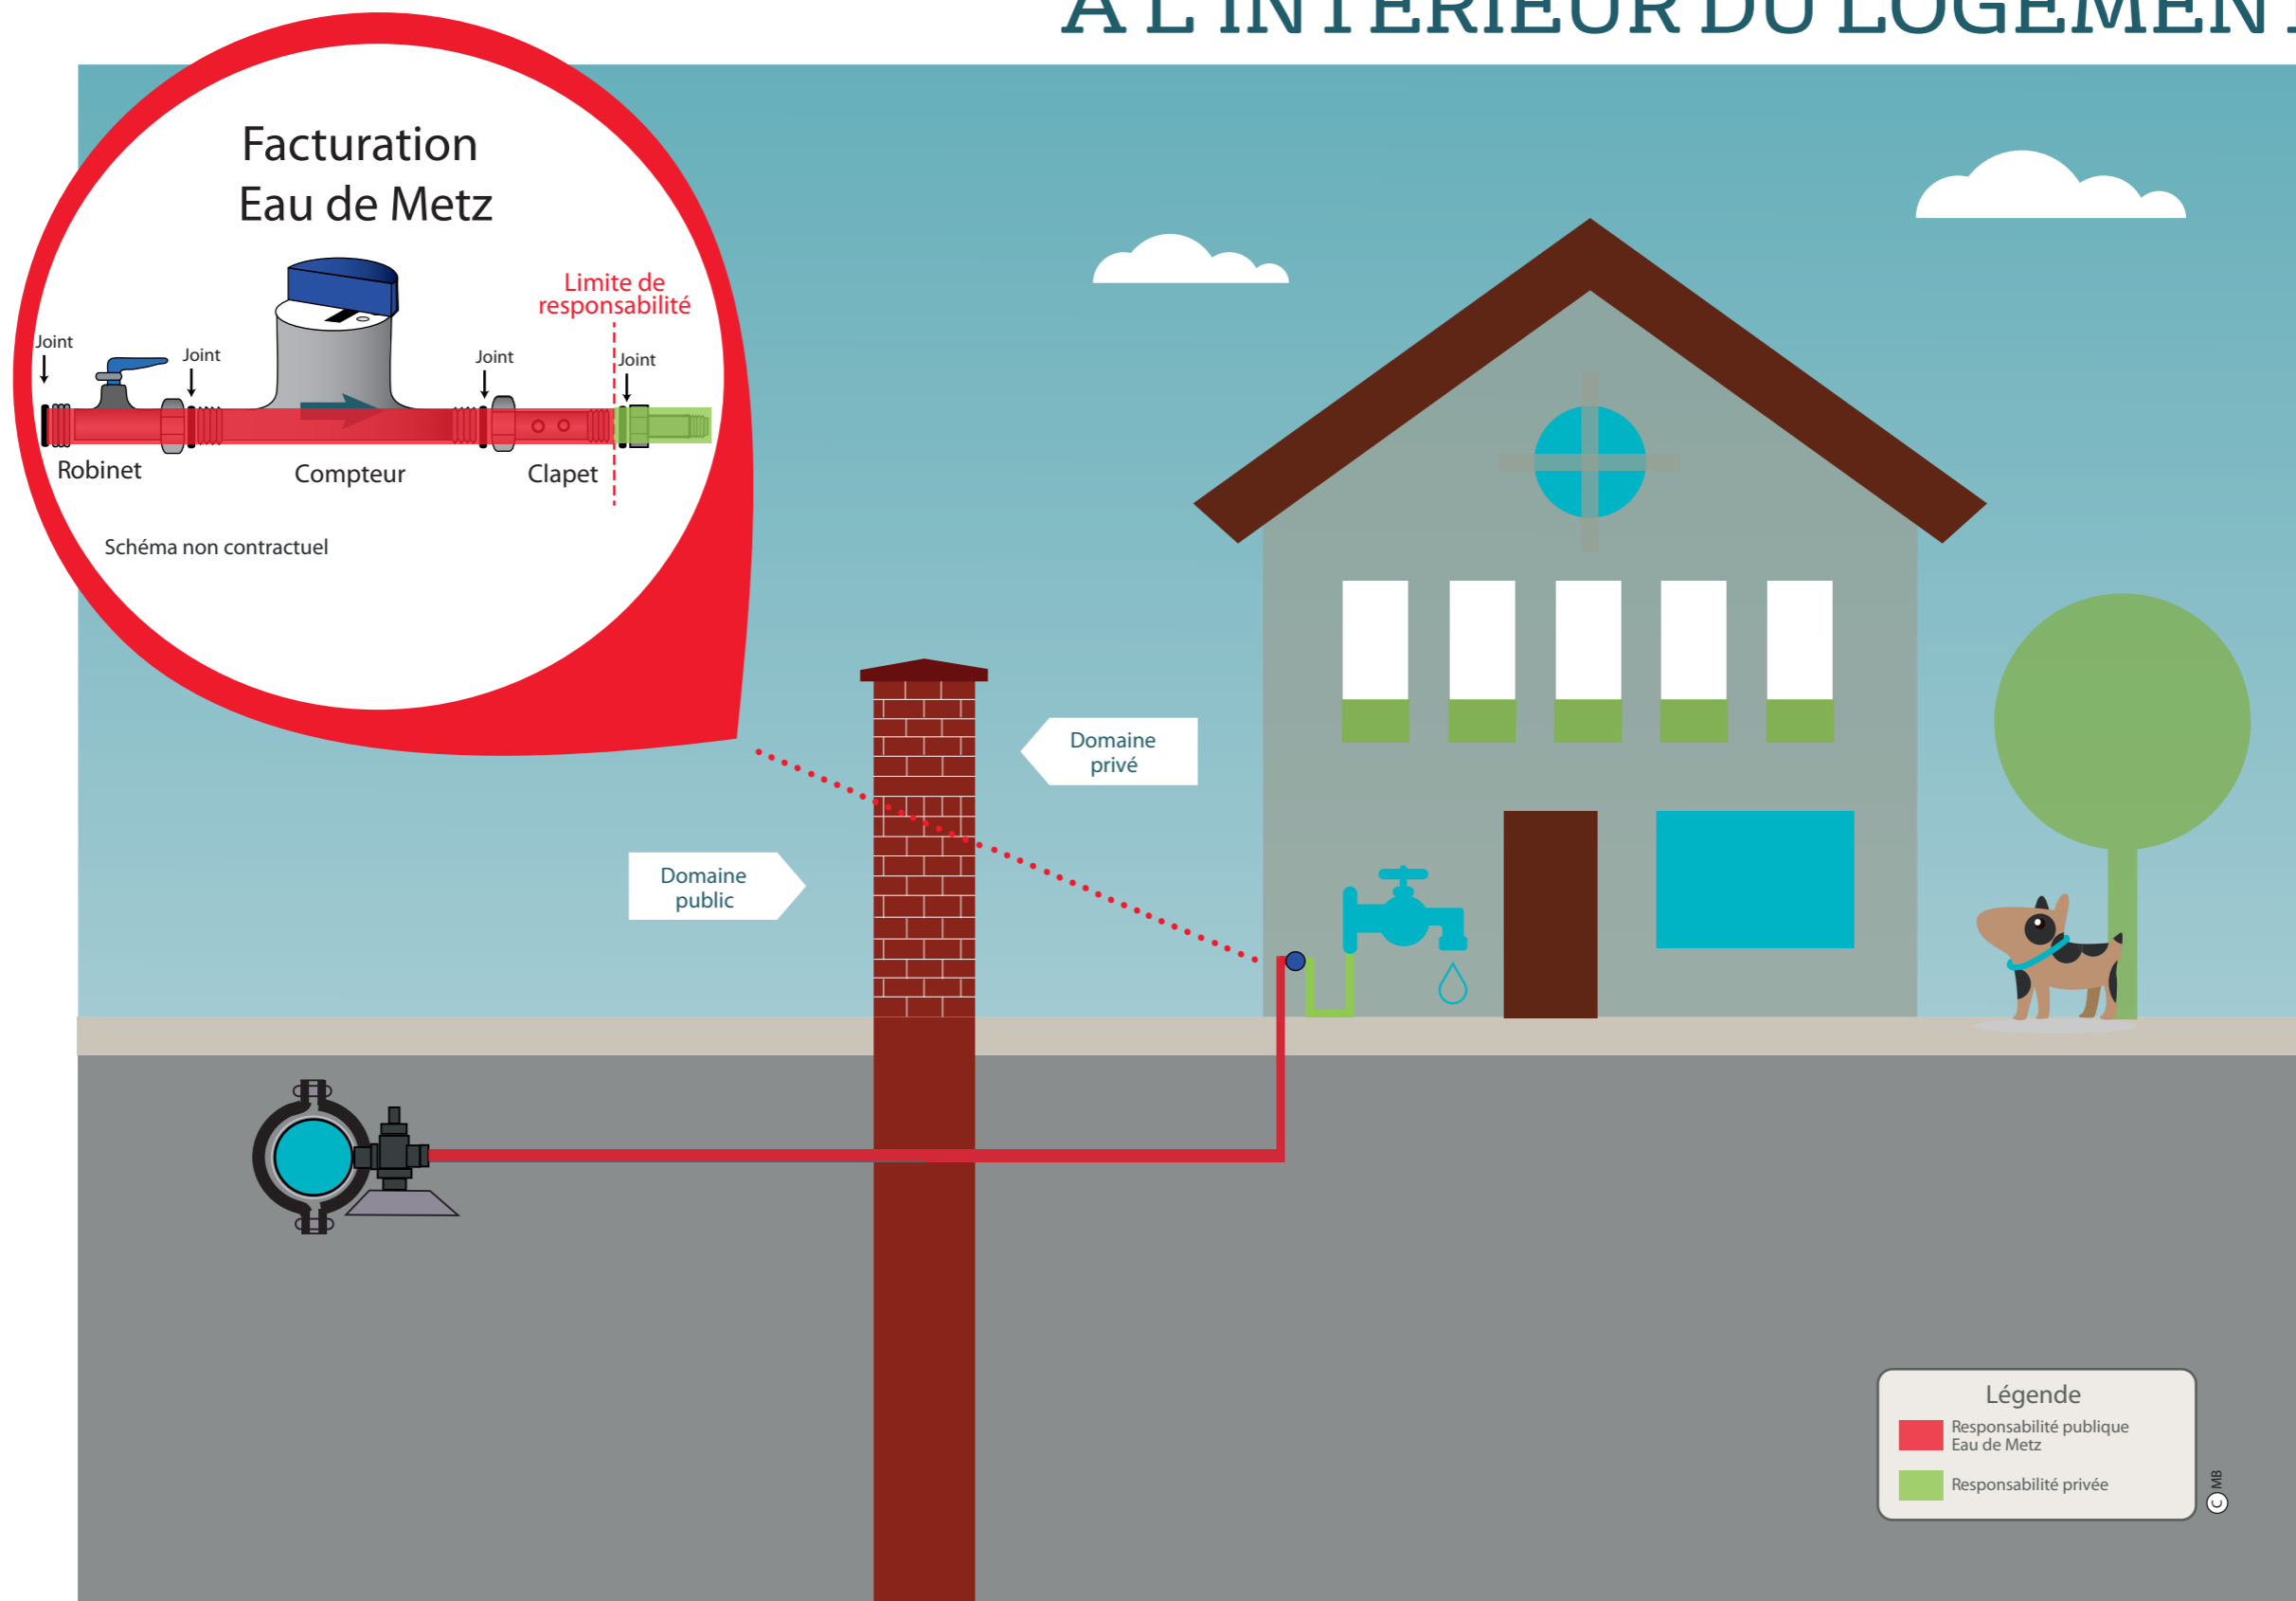


Schéma non contractuel